


- LEGENDA:**
- EXISTENTE**
- HIDROGRAFIA
  - - - LIMITE DA RMSP
  - - - LIMITE DE MUNICÍPIO
  - ETE
  - ETA
  - PISCINA
  - CAVA
  - FLOTAÇÃO RIO PINHEIROS
  - ▲ TERMINAL DE TRANSBORDO
  - CEUS, FATECS E UNIVERSIDADES
  - ▲ ECOPONTOS
  - METRO
  - LINHA FERREA - CPTM
  - LINHA FERREA - CARGA
  - RODVIÁRIO ESTRUTURAL
  - CORREDOR DE ÔNIBUS
  - RODANEL
  - TERMINAL DE ÔNIBUS
  - TERMINAL RODVIÁRIO
  - AEROPORTO
  - PORTO FLUVIAL DE PASSAGEIROS - BALSAS
  - APA VARZEAS DO TIETE
  - PARQUES PRÓXIMOS AO HIDROANEL
- DIRETRIZES PODER PÚBLICO**
- - - METRO
  - - - LINHA FERREA - CPTM
  - - - FERROANEL
  - - - TAV
  - PISCINA
  - - - CORREDOR DE ÔNIBUS
  - - - RODANEL
  - TERMINAL DE ÔNIBUS
  - TERMINAL RODVIÁRIO
  - PORTO FLUVIAL DE PASSAGEIROS - BALSAS
- PROPOSTAS**
- HIDROANEL
  - - - RAMAL FERROVIÁRIO CONEXÃO C/ FERROANEL
  - - - VLT BILLINGS TAIACUPEBA
  - ÁREA DE DESENVOLVIMENTO URBANO / PARQUE FLUVIAL
  - XX | XX TRECHO DE IMPLANTAÇÃO DO HIDROANEL
  - ESTACA
  - ECLUSA
  - TRI-PORTO
  - DRAGA-PORTO FLUTUANTE FIXO
  - DRAGA-PORTO FLUTUANTE MÓVEL
  - LODO-PORTO
  - TRANS-PORTO
  - ECO-PORTO - CENTRO DE EDUCAÇÃO AMBIENTAL
  - PORTO FLUVIAL DE PASSAGEIROS
  - PORTO FLUVIAL DE PASSAGEIROS - TURISMO
  - PORTO DE ORIGEM DE HORTIFRUITIGRANGEIROS
  - PORTO DE DESTINO DE HORTIFRUITIGRANGEIROS

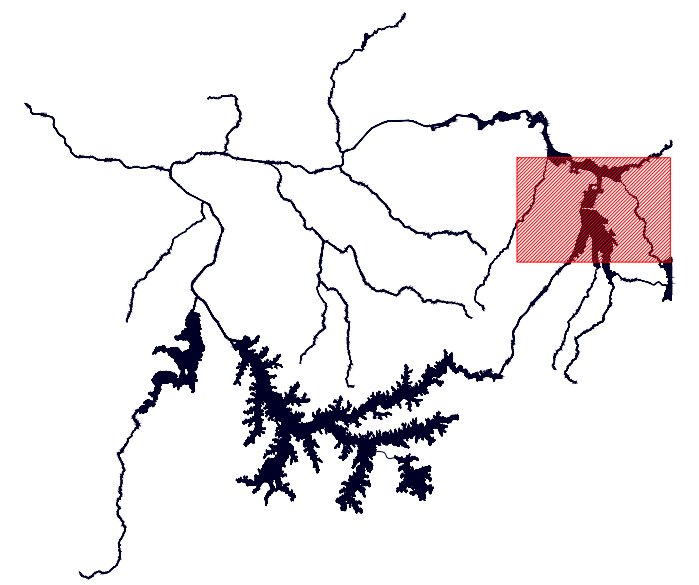

**NOTAS:**  
1. AS FONTES DAS INFORMAÇÕES ESTÃO LISTADAS NO MEMORIAL DESCRITIVO.

PETCON PLANEJAMENTO EM TRANSPORTE E CONSULTORIA LTDA.

UNIVERSIDADE DE SÃO PAULO FACULDADE DE ARQUITETURA E URBANISMO DEPARTAMENTO DE PROJETO - LABPROJ 2

GRUPO METRÓPOLE FLUVIAL: GRUPO DE PESQUISA DE PROJETO DE ARQUITETURA DE INFRAESTRUTURAS URBANAS DE CIDADES FLUVIAIS


SECRETARIA ESTADUAL DE LOGÍSTICA E TRANSPORTES DEPARTAMENTO HIDROVIÁRIO

VISTO	ORGÃO	DATA
VERIFICADO	ORGÃO	DATA
APROVADO	ORGÃO	DATA
APROVADO	ORGÃO	DATA

ESTUDO DE PRÉ-VIABILIDADE TÉCNICA, ECONÔMICA E AMBIENTAL DO HIDROANEL METROPOLITANO DE SÃO PAULO

**LAGO NAVEGÁVEL TAIACUPEBA TRECHO 5A**

FOZ DO TAIACUPEBA-AÇU BARRAGEM / ECLUSA DO TAIACUPEBA

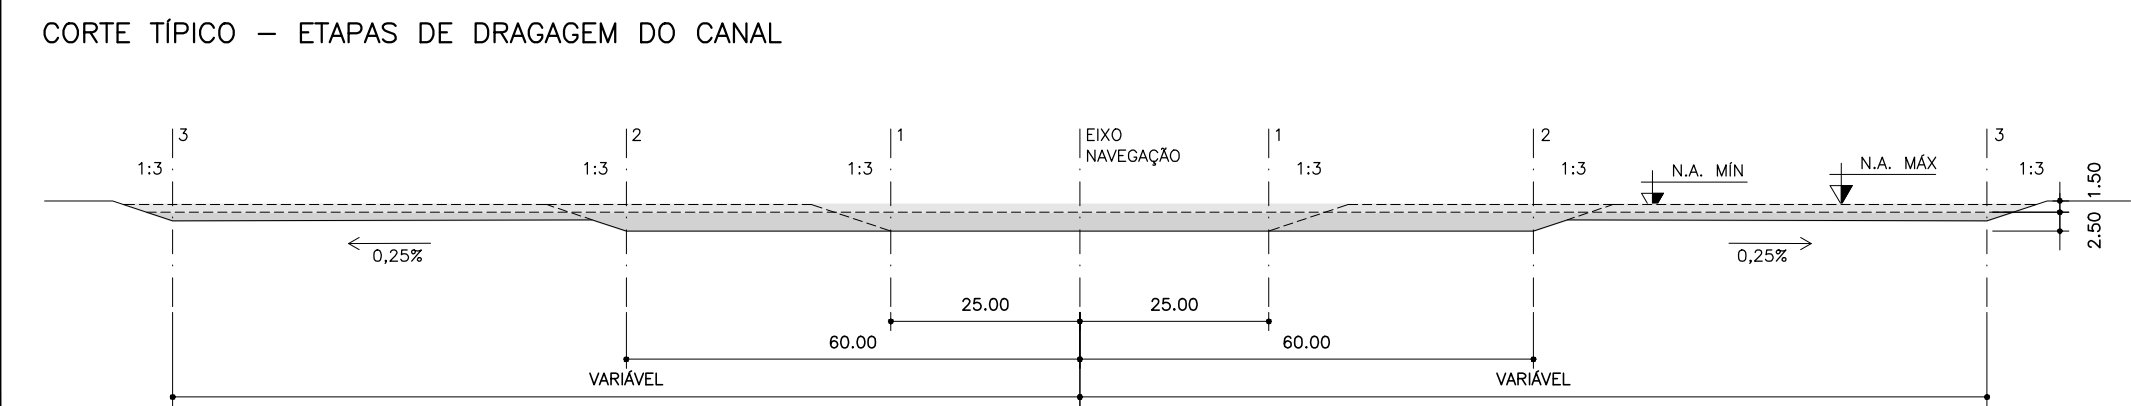

- LEGENDA:**
- 1 - DRAGAGEM PIONEIRA - VIABILIZA A NAVEGAÇÃO
  - 2 - SEGUNDA DRAGAGEM - VIABILIZA A MANOBRA DAS EMBARCAÇÕES
  - 3 - FORMAÇÃO DOS LAGOS DE ACUMULAÇÃO DAS ÁGUAS PLUVIAIS, DE LAZER E TURISMO NAUTICO

**INTERFERÊNCIAS EXISTENTES NO CANAL:**

CÓDIGO	NOME	ESTACA	DESCRIÇÃO
P_TIE_38	PTE. RUA VER. JOÃO BATISTA FITRALDI	KM 74+720M	ALTURA INSUFICIENTE
F_TAI_01	PTE. FERREIA	KM 79+100M	ALTURA INSUFICIENTE
P_TAI_01	PTE. ROD. ESTRADA VELHA RIO-SÃO PAULO - SP-066	KM 79+170M	ALTURA INSUFICIENTE

**INTERFERÊNCIAS PROPOSTAS NO CANAL:**

CÓDIGO	NOME	ESTACA
P_TIE_N	PTE. SOBRE LAGO CANAL	KM 77
P_TAI_A	PTE. JUNTO A ECLUSA - BARRAGEM DE TAIACUPEBA	KM 83+100M

ESCALA 1:25000 DATA 07/05/2012 FOLHA A-114  
CÓDIGO PROJETAISTA  
CÓDIGO DIH REV. ROD