


LEGENDA:


- PROPOSTAS**
- 1 ECLUSA DO CEBOLÃO (E_TIE 1)
 - 2 TRANS-PORTO CEBOLÃO-RETIRO (TP 2)
 - 3 DRAGA-PORTO (DP_TIE 6)
 - 4 DRAGA-PORTO (DP_PIN 1)
 - 5 PROTEÇÃO PARA A ESTRUTURA DOS VADUTOS - TIPO "DOLPHIN"
 - 6 VIA DE SERVIÇO E MANUTENÇÃO READEQUADA
 - 7 ECLUSA DO RETIRO
 - 8 CANAL LATERAL DA ECLUSA DO RETIRO
 - 9 TRECHO ELEVADO DA MARGINAL TIETÊ
- EXISTENTE**
- 10 BARRAGEM MÓVEL DO CEBOLÃO
 - 11 BARRAGEM MÓVEL DO RETIRO
 - 12 CPTM - LINHAS 8 DIAMANTE E 9 ESMERALDA
 - 13 RODOVIA PRES. CASTELO BRANCO
 - 14 VIA PROFESSOR SIMÃO FRIGUEIRO
 - 15 ECLUSA DO CEBOLÃO EXISTENTE (NECESSIDADE DE MANUTENÇÃO)


ÁREA ALAGADA PROPOSTA:
4,2ha


ÁREA DE INTERVENÇÃO:
10,5ha


NOTAS:
1. AS FONTES DAS INFORMAÇÕES ESTÃO LISTADAS NO MEMORIAL DESCRITIVO.

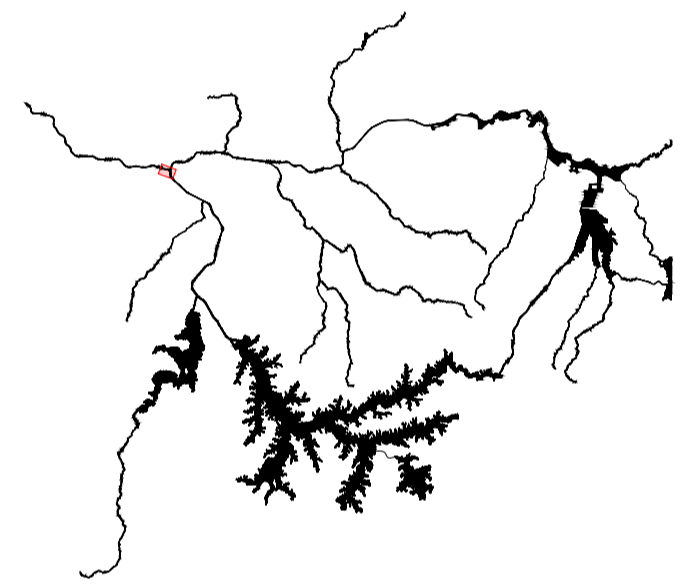

 PETCON
PLANEJAMENTO EM TRANSPORTE E
CONSULTORIA LTDA.

 UNIVERSIDADE DE SÃO PAULO
FACULDADE DE ARQUITETURA E URBANISMO
DEPARTAMENTO DE PROJETO - LABPROJ 2

 GRUPO METRÓPOLE FLUVIAL:
GRUPO DE PESQUISA DE PROJETO DE
ARQUITETURA DE INFRAESTRUTURAS URBANAS
DE CIDADES FLUVIAIS

 SECRETARIA ESTADUAL DE LOGÍSTICA
E TRANSPORTES
DEPARTAMENTO HIDROVIÁRIO

VISTO	ORGÃO	DATA
VERIFICADO	ORGÃO	DATA
APROVADO	ORGÃO	DATA
APROVADO	ORGÃO	DATA

ESTUDO DE PRÉ-VIABILIDADE TÉCNICA,
ECONÔMICA E AMBIENTAL DO HIDROANEL
METROPOLITANO DE SÃO PAULO

CANAL NAVEGÁVEL TIETÊ
BARRAGEM / ECLUSA DO CEBOLÃO

DÁRSENA / TRANS-PORTO CEBOLÃO-RETIRO

ESCALA 1:2500	DATA 07/05/2012	FOLHA A-203
CÓDIGO PROJETA		
CÓDIGO OH		REV. R00



CORTE A
TRANS-PORTO CEBOLÃO-RETIRO (TP 2)