



**LEGENDA:**

- PROPOSTAS**
- 1 ECLUSA ITAQUAQUECETUBA (E\_TIE 4)
  - ETAPA 1 – CÂMARA LESTE
  - ETAPA 2 – CÂMARA OESTE
  
  - TRIPORTO ITAQUAQUECETUBA (TR 2)
  - 2 TERMOELÉTRICA
  - 3 BIÓGAS
  - 4 AREIA/TERRA/LODO
  - 5 LIXO SECO
  - 6 ENTULHO
  - 7 FAROL
  - 8 RAMAL FERROANEL
  
  - 9 DRAGA-PORTO (DP\_TIE 18)
  - 10 PORTO TURÍSTICO ITAQUAQUECETUBA (PT 10)
  - 11 ILHA PARQUE FLUVIAL
  - 12 ESTAÇÃO DE TREM
  - 13 PROTEÇÃO PARA ESTRUTURA DOS ELEVADOS TIPO DOLPHIN
  - 14 BARRAGEM MÓVEL


- DIRETRIZES PODER PÚBLICO**
- 15 FERROANEL
  - 16 RODANEL TRECHO LESTE

- EXISTENTE**
- 17 VARIANTE PARATEI DA EF CENTRAL DO BRASIL
  - 18 CPTM, LINHA 12 – SAFIRA
  - 19 RODOVIA AYTTON SENNA
  - 20 RODOVIA ALBERTO HINOTO
  - 21 ESTRADA SANTA ISABEL
  - 22 AVENIDA PRESIDENTE TANCREDO NEVES
  - 23 ESTRADA GOVERNADOR MÁRIO COVAS

**ÁREA ALAGADA PROPOSTA:**  
98,2ha

**ÁREA DE INTERVENÇÃO:**  
178,4ha

- NOTAS:**
- 1. AS FONTES DAS INFORMAÇÕES ESTÃO LISTADAS NO MEMORIAL DESCRITIVO.

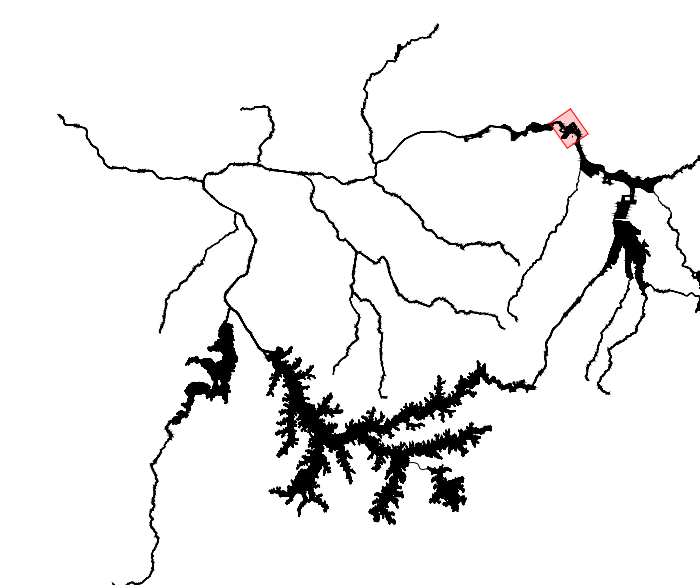

**PETCON**  
PLANEJAMENTO EM TRANSPORTE E  
CONSULTORIA LTDA.

UNIVERSIDADE DE SÃO PAULO  
FACULDADE DE ARQUITETURA E URBANISMO  
DEPARTAMENTO DE PROJETO – LABPROJ 2

GRUPO METRÓPOLE FLUVIAL:  
GRUPO DE PESQUISA DE PROJETO DE  
ARQUITETURA DE INFRAESTRUTURAS URBANAS  
DE CIDADES FLUVIAIS

**SP** SECRETARIA ESTADUAL DE LOGÍSTICA  
E TRANSPORTES  
DEPARTAMENTO HIDROVIÁRIO

VISTO	ORGÃO	DATA
VERIFICADO	ORGÃO	DATA
APROVADO	ORGÃO	DATA
APROVADO	ORGÃO	DATA

ESTUDO DE PRÉ-VIABILIDADE TÉCNICA,  
ECONÔMICA E AMBIENTAL DO HIDROANEL  
METROPOLITANO DE SÃO PAULO

**CANAL NAVEGÁVEL TIETÊ**  
ECLUSA DE ITAQUAQUECETUBA

TRI-PORTO ITAQUAQUECETUBA  
PORTO TURÍSTICO ITAQUAQUECETUBA

ESCALA 1:5000 DATA 07/05/2012 FOLHA A-207

CÓDIGO PROJETISTA

CÓDIGO DIH REV. ROD

