



**LEGENDA:**

**PROPOSTAS**

- 1 ECLUSA TAIACUPEBA (E\_TAI 1)
- ETAPA 1 – CÂMARA LESTE
- ETAPA 2 – CÂMARA OESTE
- 2 TRANS-PORTO MOGI DAS CRUZES (TP 8)
- 3 DRAGA-PORTO (DP\_TAI 1)
- 4 DRAGA-PORTO (DP\_TAI 2)
- 5 LODO-PORTO TAIACUPEBA (LP 4)
- 6 PORTO TURÍSTICO TAIACUPEBA (PT 13)
- 7 CAIS DO MERCADO DE HORTIFRUTI
- 8 CAIS DE SUZANO
- 9 DARSENA MOGI DAS CRUZES
- 10 PONTE-MÓVEL DA ECLUSA TAIACUPEBA
- 11 BAIRRO NOVO DE MOGI DAS CRUZES (AGRICULTURA URBANA)
- 12 PARQUE-PRÁIA FLUVIAL DA FOZ DO TAIACUPEBA AÇU
- 13 PONTE FERREA ELEVADA
- 14 PONTE ESTRADA VELHA RIO-SÃO PAULO
- 15 VLT RIO GRANDE DA SERRA – SUZANO
- 16 ESTAÇÃO DE VLT

**EXISTENTE**


- 17 BARRAGEM DA REPRESA DE TAIACUPEBA
- 18 ETA TAIACUPEBA
- 19 FERROVIA, LINHA 11 CORAL, CPTM
- 20 VARIANTE SUZANO "RIBEIRÃO PIRES (RFFSA)
- 21 ESTRADA VELHA RIO –SÃO PAULO
- 22 ESTRADA DO AREÃO
- 23 INDÚSTRIA SUZANO PAPEL E CELULOSE
- 24 ESTAÇÃO DE TRATAMENTO PRIVADA

**ÁREA ALAGADA PROPOSTA:**  
190,0ha

**ÁREA DE INTERVENÇÃO:**  
205,1ha

**NOTAS:**

1. AS FONTES DAS INFORMAÇÕES ESTÃO LISTADAS NO MEMORIAL DESCRITIVO.

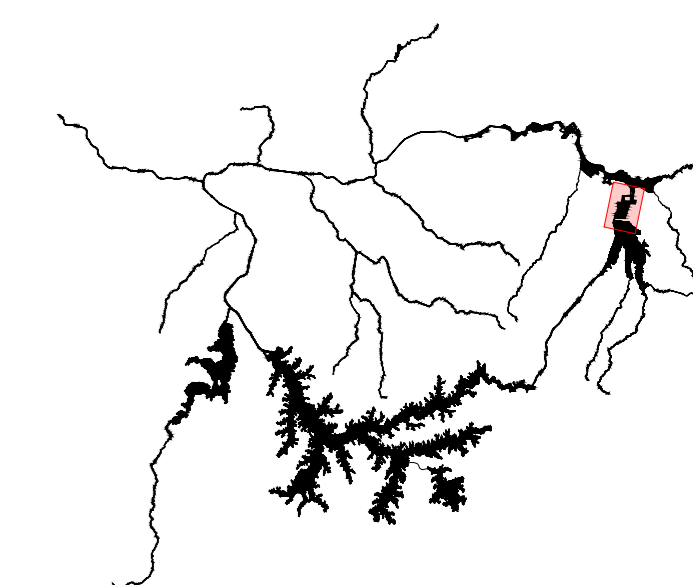

PETCON  
PLANEJAMENTO EM TRANSPORTE E  
CONSULTORIA LTDA.



UNIVERSIDADE DE SÃO PAULO  
FACULDADE DE ARQUITETURA E URBANISMO  
DEPARTAMENTO DE PROJETO – LABPROJ 2



GRUPO METRÓPOLE FLUVIAL:  
GRUPO DE PESQUISA DE PROJETO DE  
ARQUITETURA DE INFRAESTRUTURAS URBANAS  
DE CIDADES FLUVIAIS



SECRETARIA ESTADUAL DE LOGÍSTICA  
E TRANSPORTES  
DEPARTAMENTO HIDROVIÁRIO

VISTO	ORGÃO	DATA
VERIFICADO	ORGÃO	DATA
APROVADO	ORGÃO	DATA
APROVADO	ORGÃO	DATA

ESTUDO DE PRÉ-VIABILIDADE TÉCNICA,  
ECONÔMICA E AMBIENTAL DO HIDROANEL  
METROPOLITANO DE SÃO PAULO

**LAGO NAVEGÁVEL TAIACUPEBA**  
BARRAGEM / ECLUSA TAIACUPEBA

DARSENA / TRANS-PORTO MOGI DAS CRUZES  
PORTO TURÍSTICO TAIACUPEBA

ESCALA 1:7500 DATA 07/05/2012 FOLHA A-214

CÓDIGO PROJETISTA

CÓDIGO DH REV. ROD

