



LEGENDA:


- PROPOSTAS**
- 1 ECLUSA TAIÁQUEBA MIRIM 6 (L.TAM 6)
 - 2 ECLUSA ESTIVA 4 (L_EST 4)
 - 3 BACIA DE MANDRÊBA E ATRACAGEM (50x150m)
 - 4 ALÇA FERROVIÁRIA SUZANO-RIO GRANDE DA SERRA (V.L.T.)
 - 5 PARADAS DO V.L.T.
 - 6 ROD. INDO TIBIRIÇÁ SP 031 (AVENIDA-PARQUE)
 - 7 ECO-PORTO + PORTO HORTIFRUITAGRANJEIROS
 - 8 DRAGA-PORTO (SISTEMA DE SUÇÃO E FILTRAGEM JUNTO A SOLEIRA DA COMPORTA DE MONTANTE)
 - 9 PARQUE FLUVIAL DE RECOMPOSIÇÃO DA MATA CILAR DO TAIÁQUEBA MIRIM
 - 10 PARQUE FLUVIAL DE RECOMPOSIÇÃO DA MATA CILAR DO RIBEIRÃO DA ESTIVA
 - 11 PRAÇA DA ECLUSA
 - 12 PARQUE DO CANAL
 - 13 BULEVAR FLUVIAL
 - 14 CAMINHOS EXISTENTES QUE CRUZAM O CANAL - TRANSPOSIÇÕES A CONSTRUIR
 - 15 PRAÇA DE SERVIÇOS PÚBLICOS (SANITÁRIOS, BICICLETÁRIO, ESCOPONTO, POSTO SAMU/RESGATE)
 - 16 PONTE DE EQUIPAMENTOS PÚBLICOS
 - 17 LAGO DE ALIMENTAÇÃO DO CANAL LATERAL
 - 18 SISTEMA EXTRAWAZOR/SIFÃO SOB O CANAL
 - 19 PARQUE FLUVIAL DO LAGO DE ALIMENTAÇÃO
 - 20 PROJEÇÃO TÚNEL-CANAL
 - 21 POÇOS DE FUGA TÚNEL-CANAL
 - 22 AEROGERADOR - MIRANTE DO CANAL DE PARTILHA - COTA 837,0m

EXISTENTE

- 23 ADUTORA

INTERFERÊNCIAS NO CANAL
 ESTACA 97+250m ADUTORA CRUZA O CANAL |
 PREVER ALTEAMENTO DA TUBULAÇÃO
 ESTACA 98+355m RODOVIA INDO TIBIRIÇÁ CRUZA O CANAL |
 PONTE MÓVEL DESLIZANTE A EXECUTAR

NOTAS:
 1. AS FONTES DAS INFORMAÇÕES ESTÃO LISTADAS NO MEMORIAL DESCRITIVO.

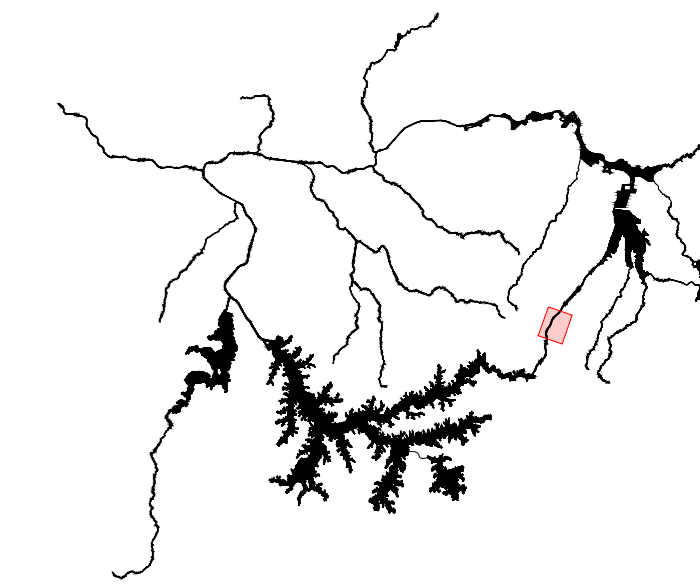

PETCON
 PLANEJAMENTO EM TRANSPORTE E
 CONSULTORIA LTDA.

UNIVERSIDADE DE SÃO PAULO
 FACULDADE DE ARQUITETURA E URBANISMO
 DEPARTAMENTO DE PROJETO - LABPROJ 2
GRUPO METRÓPOLE FLUVIAL:
 GRUPO DE PESQUISA DE PROJETO DE
 ARQUITETURA DE INFRAESTRUTURAS URBANAS
 DE CIDADES FLUVIAIS

**SECRETARIA ESTADUAL DE LOGÍSTICA
 E TRANSPORTES**
 DEPARTAMENTO HIDROVIÁRIO

VISTO	ORGÃO	DATA
VERIFICADO	ORGÃO	DATA
APROVADO	ORGÃO	DATA
APROVADO	ORGÃO	DATA

ESTUDO DE PRÉ-VIABILIDADE TÉCNICA,
 ECONÔMICA E AMBIENTAL DO HIDROANEL
 METROPOLITANO DE SÃO PAULO

CIDADE-CANAL
BILLINGS-TAIÁQUEBA
TRECHO NORTE
CANAL DE PARTILHA ESTIVA-TAIÁQUEBA MIRIM

ESCALA 1:5000 DATA 07/05/2011 FOLHA A-218A

CÓDIGO PROJETA
 CÓDIGO OH REV. ROD

